



# Teilbereich Ortskern

Beschluss der Gemeindeversammlung: 02. Juni 2004  
Vom Regierungsrat des Kantons Basel-Landschaft genehmigt mit Beschluss Nr. 1253 vom 16. Aug. 2005


## LEGENDE

### Verbindlicher Planinhalt

- Zonenabgrenzung
- Abgrenzung Ortskern
- Kernzone
- Kernzone "Ergänzung I"
- Kernzone "Ergänzung II"
- Kernzone "Ergänzung III"
- Geschützte Bausubstanz (kommunaler Ortsbildschutz)
- Erhaltenswerte Bauvolumen
- Übrige Bauten
- Gestaltungsbaulinie
- Vorplatzbereich
- Bereich für neue Hauptbauten
- Zone für öffentliche Werke und Anlagen öW+A
- Uferschutzzone
- Erhaltenswerte Brunnen
- Erhaltenswerte Bäume
- Erhaltung offener Wasserflächen

### Orientierender Planinhalt

- Waldareal
- öffentliche Gewässer offen // eingedolt
- Weiher
- geschützte Baute unter Denkmalschutz
- Satteldächer
- Pultdächer
- Flachdächer

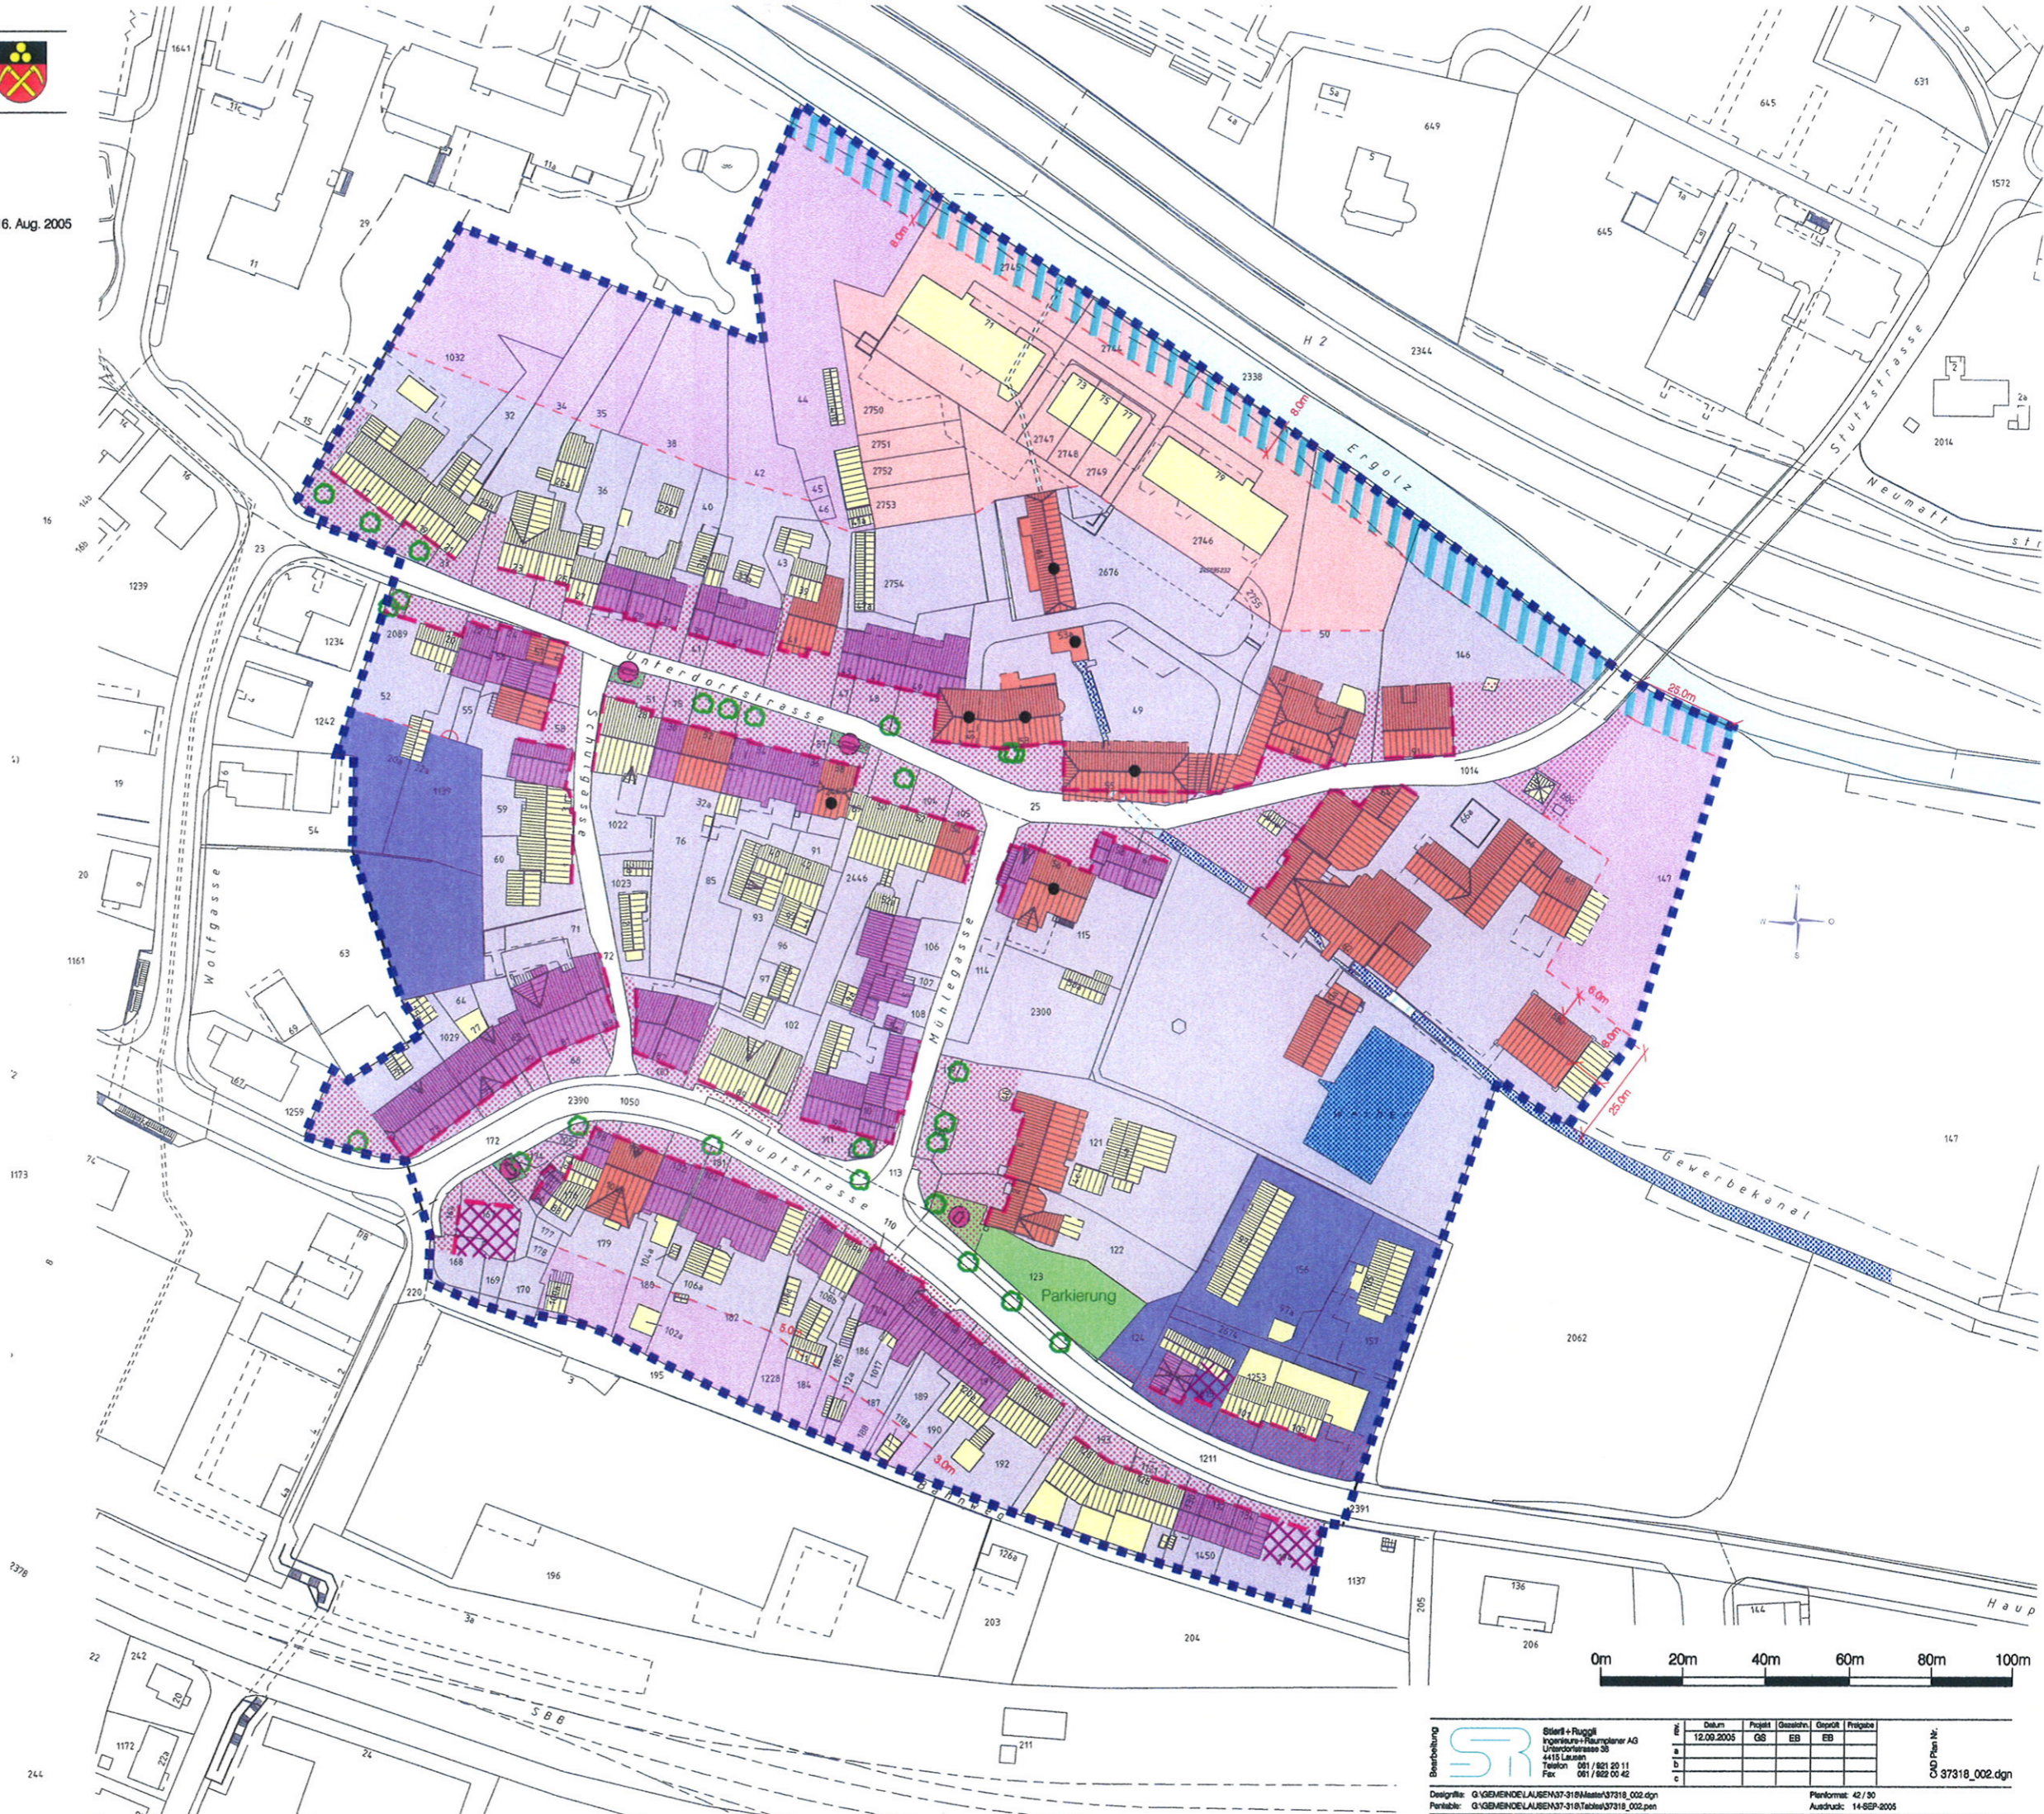

	Sierli + Ruggli Ingenieure + Raumplaner AG Unterdorfstrasse 30 4415 Lausen Telefon 061 / 821 20 11 Fax 061 / 822 00 42	Datum 12.09.2005	Projekt GS	Gezeichnet EB	Geprüft EB	Freigegeben
	Design: G:\GEMEINDELAUSEN\37-318\Main\37318_002.dgn Plottdatei: G:\GEMEINDELAUSEN\37-318\Tache\37318_002.pn	Form: 42 / 30 Ausdruck: 14-SEP-2005	37318_002.dgn			
	0m 20m 40m 60m 80m 100m					