Gemeinde Lausen

Kanton Basel-Landschaft

Strassennetzplan

Situationsplan 1 : 5000

Kantonsnr.: Inventar-Nr.:

Beschluss des Gemeinderates:	04. Mai 2004
Beschluss der Gemeindekommission:	24. Mai 2004
Beschluss der Gemeindeversammlung:	02. Juni 2004
Referendumsfrist:	03. Juni 2004 - 02. Juli 2004 (nicht genutzt)
Urnenabstimmung:	——

Namens des Gemeinderates

Der Gemeindeverwalter:

Vom Regierungsrat des Kantons Basel-Landschaft genehmigt mit Beschluss Nr.1253 vom 16. Aug. 2005
Publikation des Regierungsratsbeschlusses im Amtsblatt Nr. 33 , . vom 1253 . . . . . .

Der Landschreiber:

Bearbeitung

Stöcklin+Rugg
Ingenieure und Geometer AG
Unterdorfstrasse 38
4415 Lausen
Tel. 061 / 921 20 10
Fax 061 / 922 02 42

	Datum	Projekt	Bearbeitung	Geprüft	Freigabe
2	14.07.2003	GS	SI		
3	15.09.2003	GS	GS		
4	22.04.2004	GS	AB		
5	12.01.2005	GS	AB	GS	

Gültiger Nr. 37022_042.dgn

Dateipfad/Nr: Q:\GEMEINDE\LAUSEN\37-001\master\37022_042.dgn
Periodisc: Q:\GEMEINDE\LAUSEN\37-001\Farbkonzept\37022_042.pen

Papierformat: 100/104
Ausdruck: 11-MAR-2008

LEGENDE

Verbindlicher Planinhalt

- Sammelstrasse SS — Regelbreite: 6.0 - 8.5m plus 2 Trottoir
- Erschliessungsstrasse ES I mit beschränkter Sammelfunktion — Regelbreite: 6.0 plus 1 Trottoir
- Erschliessungsstrasse ES II — Regelbreite: 5.5 - 6.0m ohne Trottoir
- Erschliessungsweg EW (teilweise mit beschränktem Fahrverkehr) — Regelbreite: mindestens 4.5m
- Fussweg / Fussgängerverbindung FW — Regelbreite: 1.5 - 2.0m
- Wanderweg / Wanderwegverbindung WW
- Anschlussbereich an Kantonsstrasse (§ 34, Abs. 2a RBG)
- Öffentlicher Parkplatz

Orientierender Planinhalt

- Kantonsstrasse / mit Fussgängerverbindung (orientierend)
- Versorgungsroute über Kantonsstrasse
- Korrektur Kantonsstrasse
- Radroute gemäss Regionalplan Radrouten
- Haltestelle öffentlicher Verkehr
- Schule, Kindergarten
- Sport-, Erholungsanlage
- 1 bis 7 weitere öffentliche Einrichtungen: 1 Gemeindeverwaltung, Post 2 Kirche, 3 Friedhof, 4 Feuerwehr / Fernheizwerk, 5 Werkhof 6 Bahnhof, 7 Cargo-Anlage (Güterbahnhof)
- Fliessgewässer (offen/überdeckt)
- Waldareal
- Zonenplan Siedlung mit Perimeter

Massnahmenkatalog

Behördenverbindliche Handlungsanweisungen für Stufe Bau- und Strassenlinienplan bzw. Bauprojekt

1. Wendeplatz bei Vollausbau
2. Gestalteter Platz mit Wendemöglichkeit
3. Fussgängersichernde Massnahme (Trottoir oder verkehrsberuhigender Strassenausbau u.ä.)
4. Kreisel
5. Knotensanierung
6. Verkehrslenkungsmassnahme (untergeordnete Strassen-einmündung gestalten)
7. Durchfahrtserschwerende Massnahme, Durchfahrtssperre (quartierfremder Durchgangsverkehr unterbinden)
8. Einfahrtsbremse (Tor)
9. Strassenausbau nur für Bus (öV), Velo / Mofa und Fussgänger
10. Verkehrspolizeiliche Massnahme (beschränkter Fahrverkehr u.ä.)
11. Weiherwegli kann aufgehoben werden nach Erstellung des Fussweges östlich der Papiermühle
12. Kerngerechte Strassengestaltung Unterdorfstrasse
13. Platzgestaltung Bahnhofplatz Nord
14. Industriestrassengestaltung in Bahnhofplatz Süd integriert
15. Zu- und Wegfahrt des Schwerverkehrs (LKW) auf Industriestrasse nur gegen Osten
16. Keine weitere Strassenverbreiterung (Hersbergerstrasse)

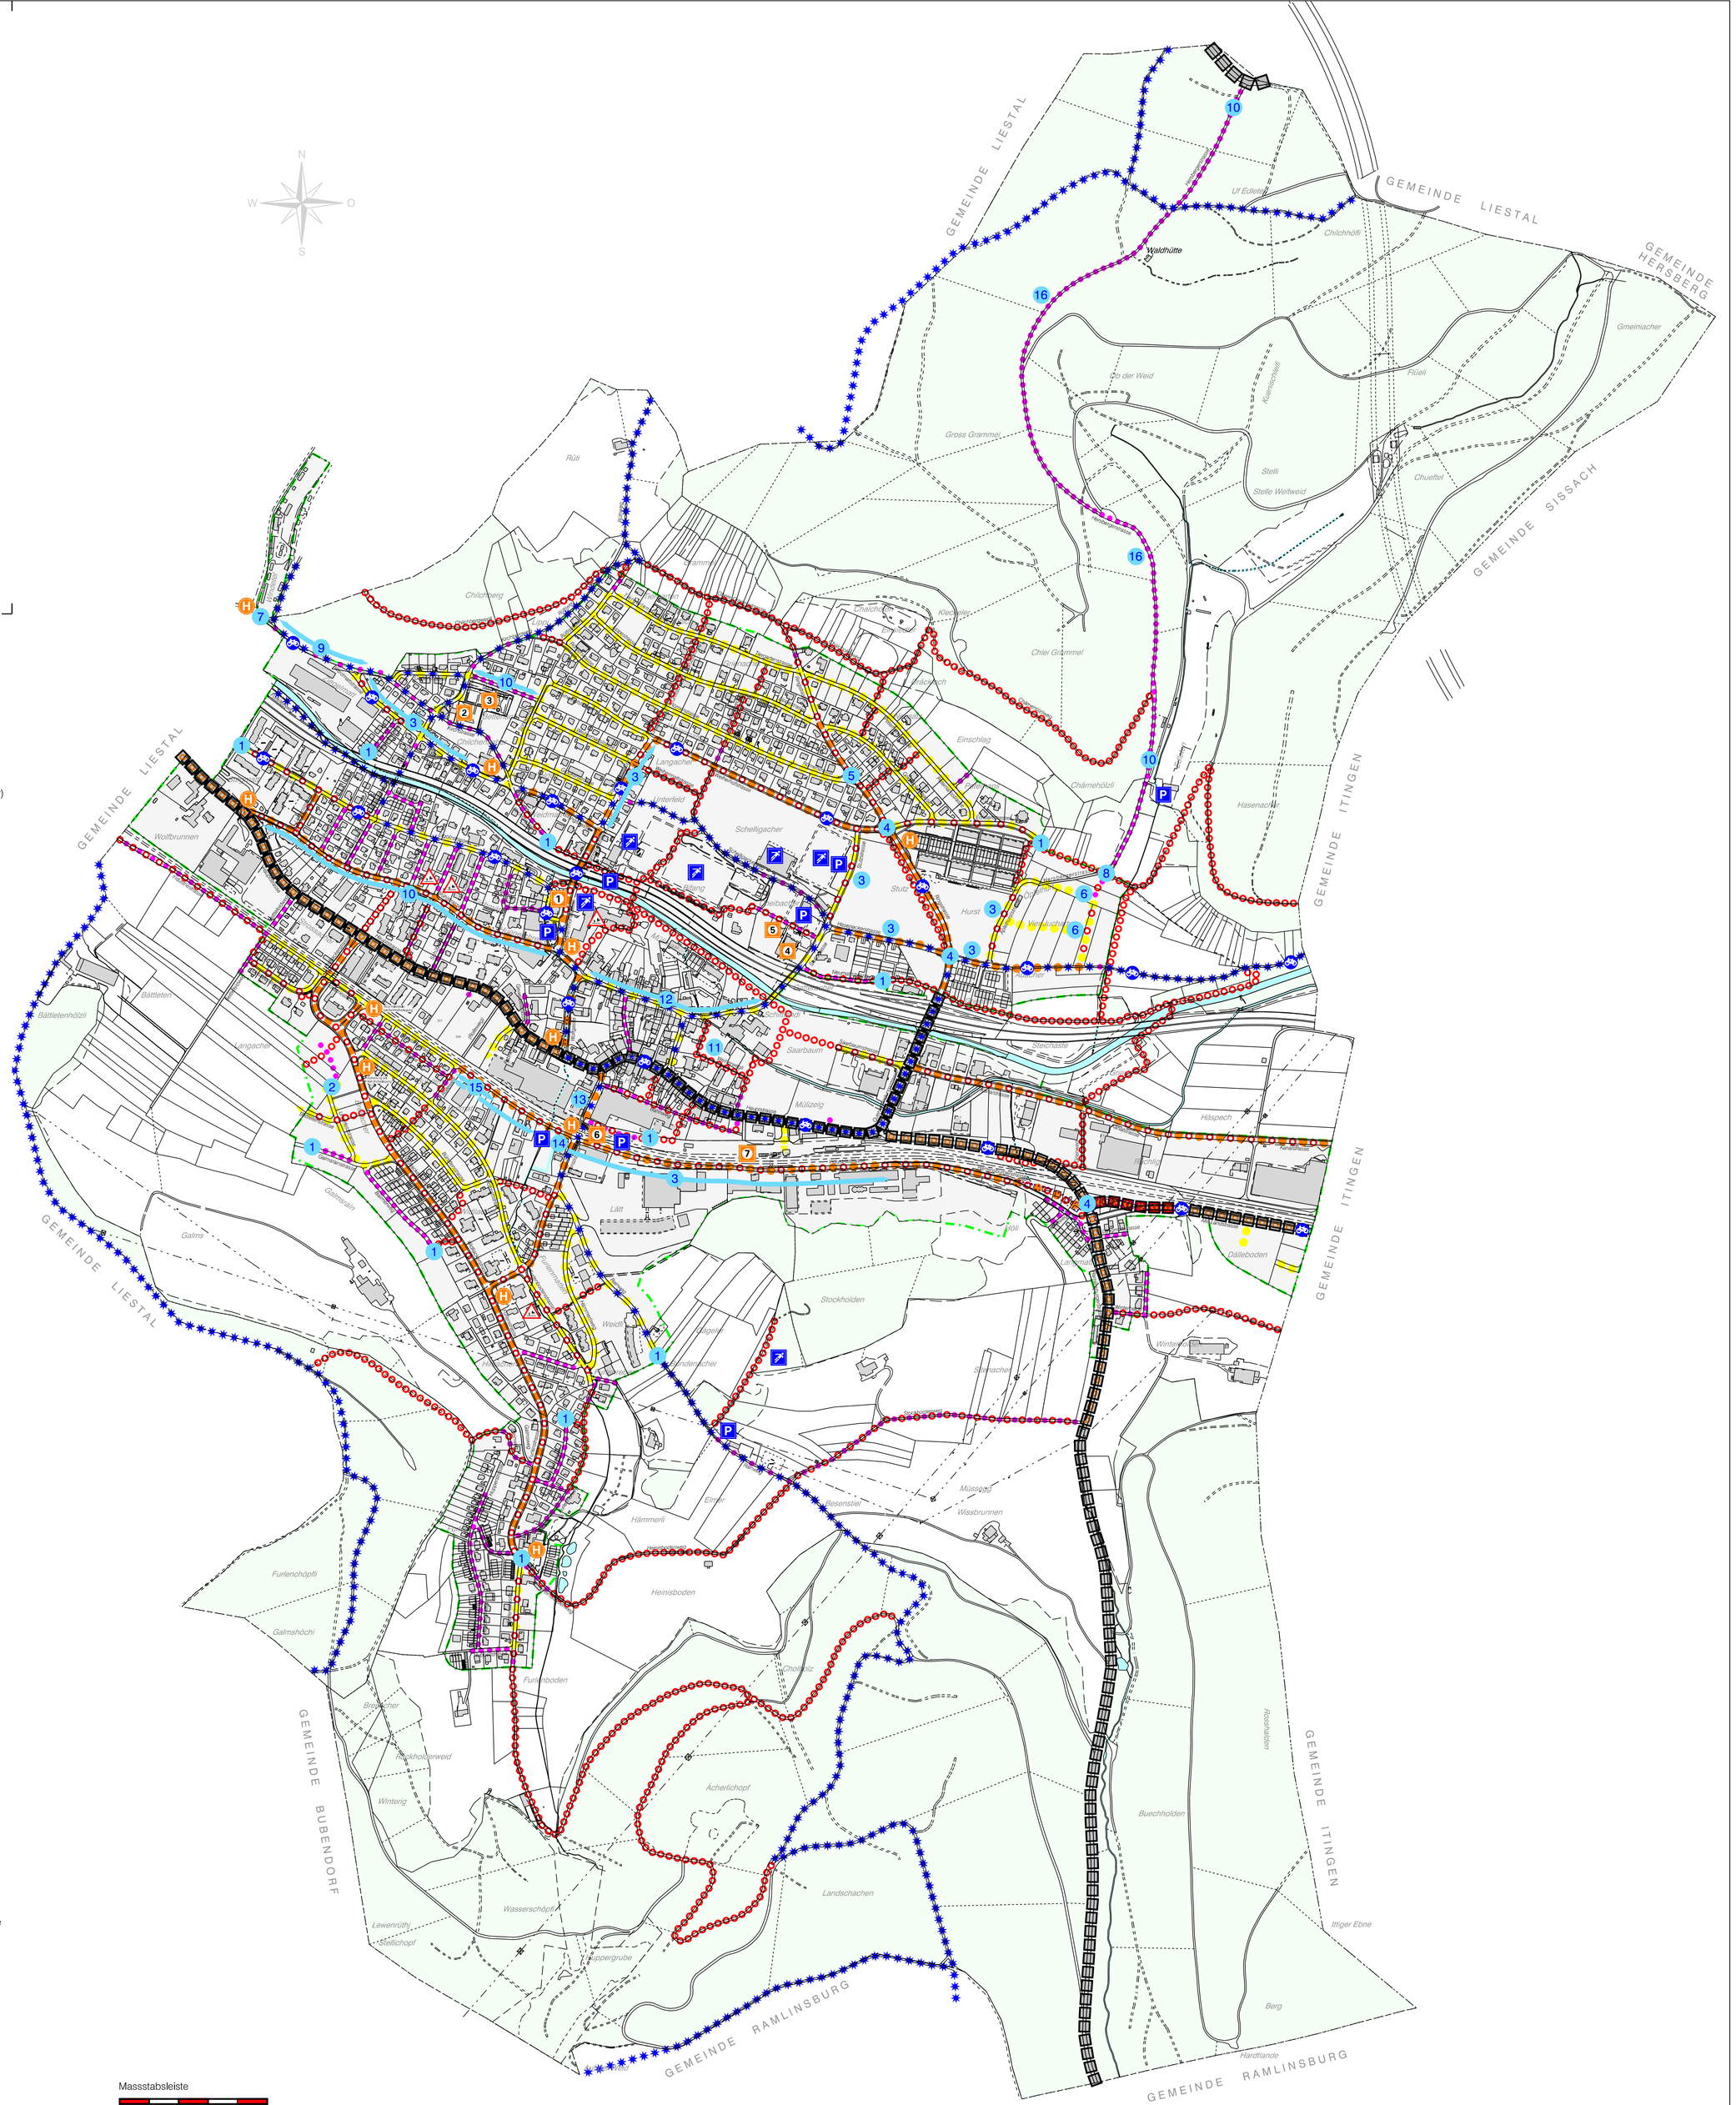

Planinformationen ausserhalb des Gemeindegebietes haben lediglich orientierenden Charakter.

Massstabsleiste

0 50 100 150 200 250m